

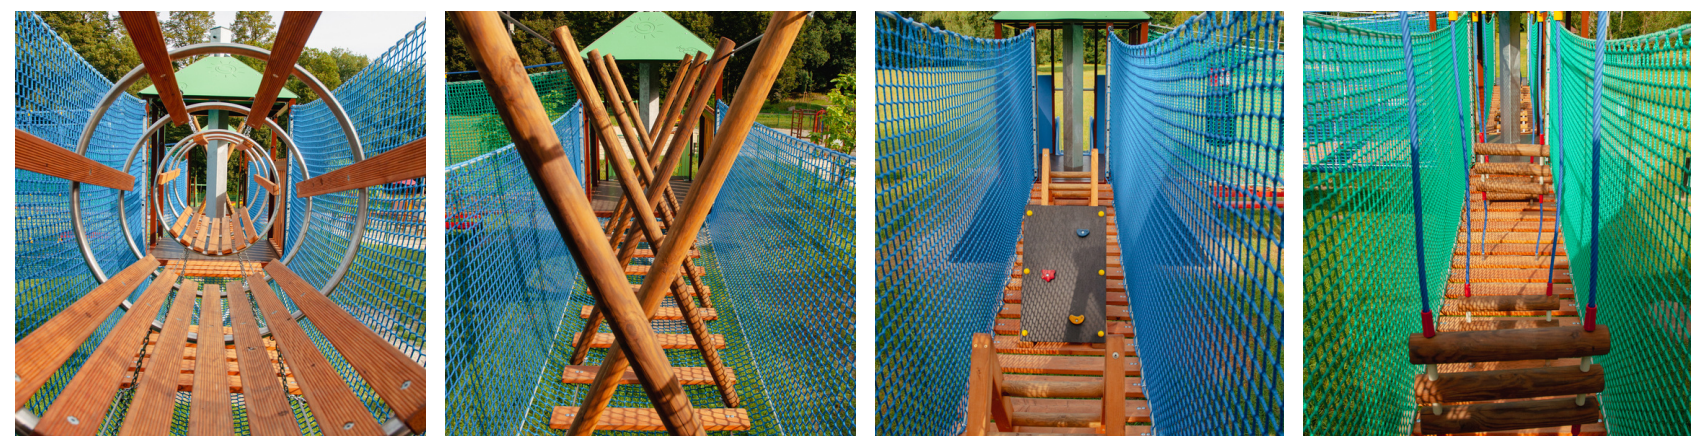


PARK LINOWY

RAKONIEWICE

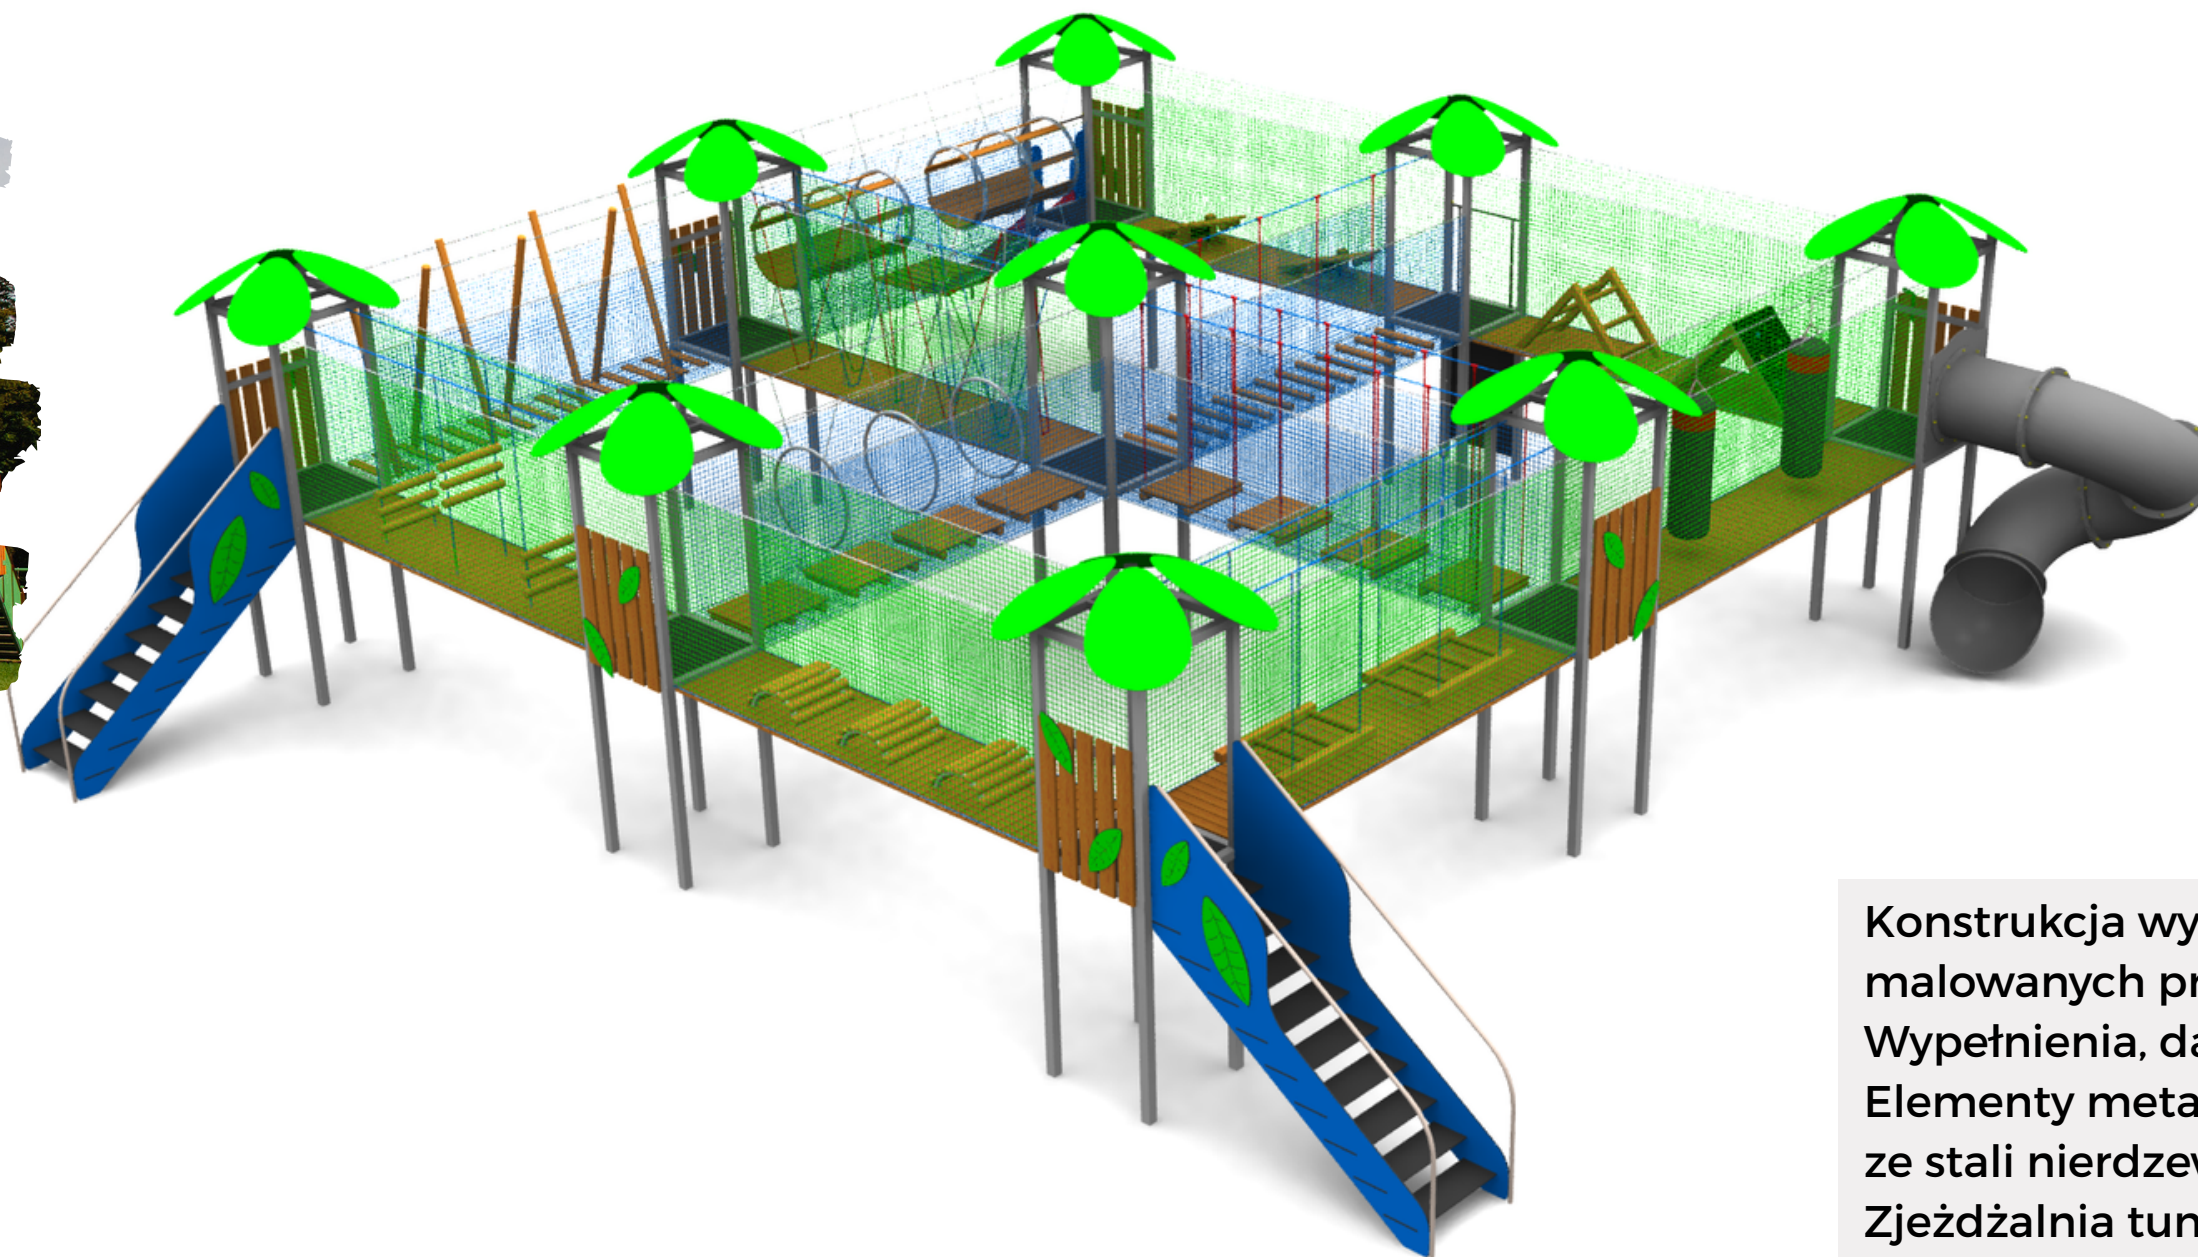

WIDOK B

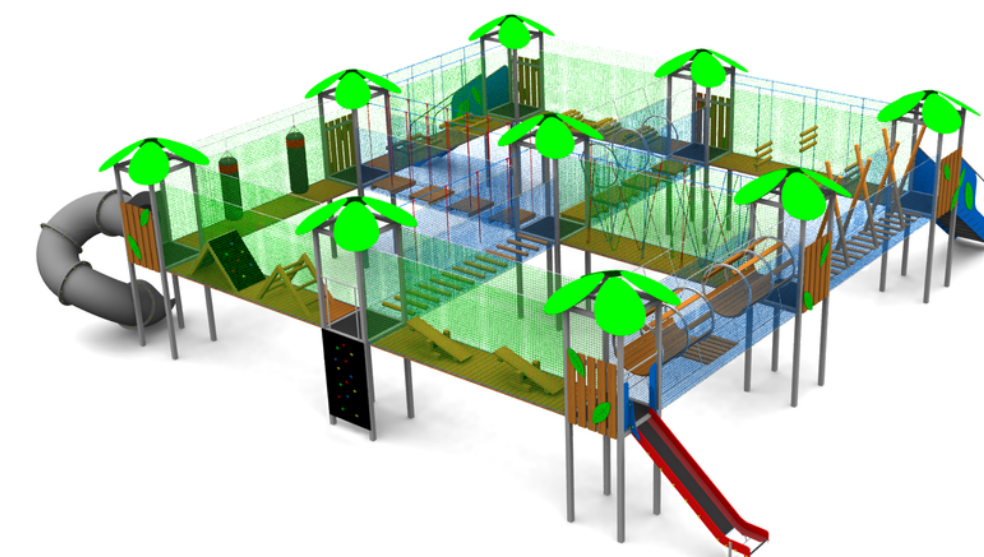

Konstrukcja wykonana z profili stalowych ocynkowanych i malowanych proszkowo.

Wypełnienia, dachy, dekoracje z płyty HDPE barwionej w masie.

Elementy metalowe, obręcze, elementy przeszkód, ślizg zjeżdżalni ze stali nierdzewnej.

Zjeżdżalnia tunelowa z wysokoudarowego tworzywa sztucznego

Elementy drewniane impregowane i malowane.

Liny polipropylenowe z rdzeniem stalowym 16mm.

Siatki asekuracyjne bezwęzłowe oczko 45mm, gr. 5mm polipropylene high tenacity, stabilizacja UV.

Wysokość podestów 150cm, wysokość wież ok. 400cm.

WYMIARY: 14x15m.